


Plan d'aménagement - Garage - RDC - Existant
Echelle : 1/20

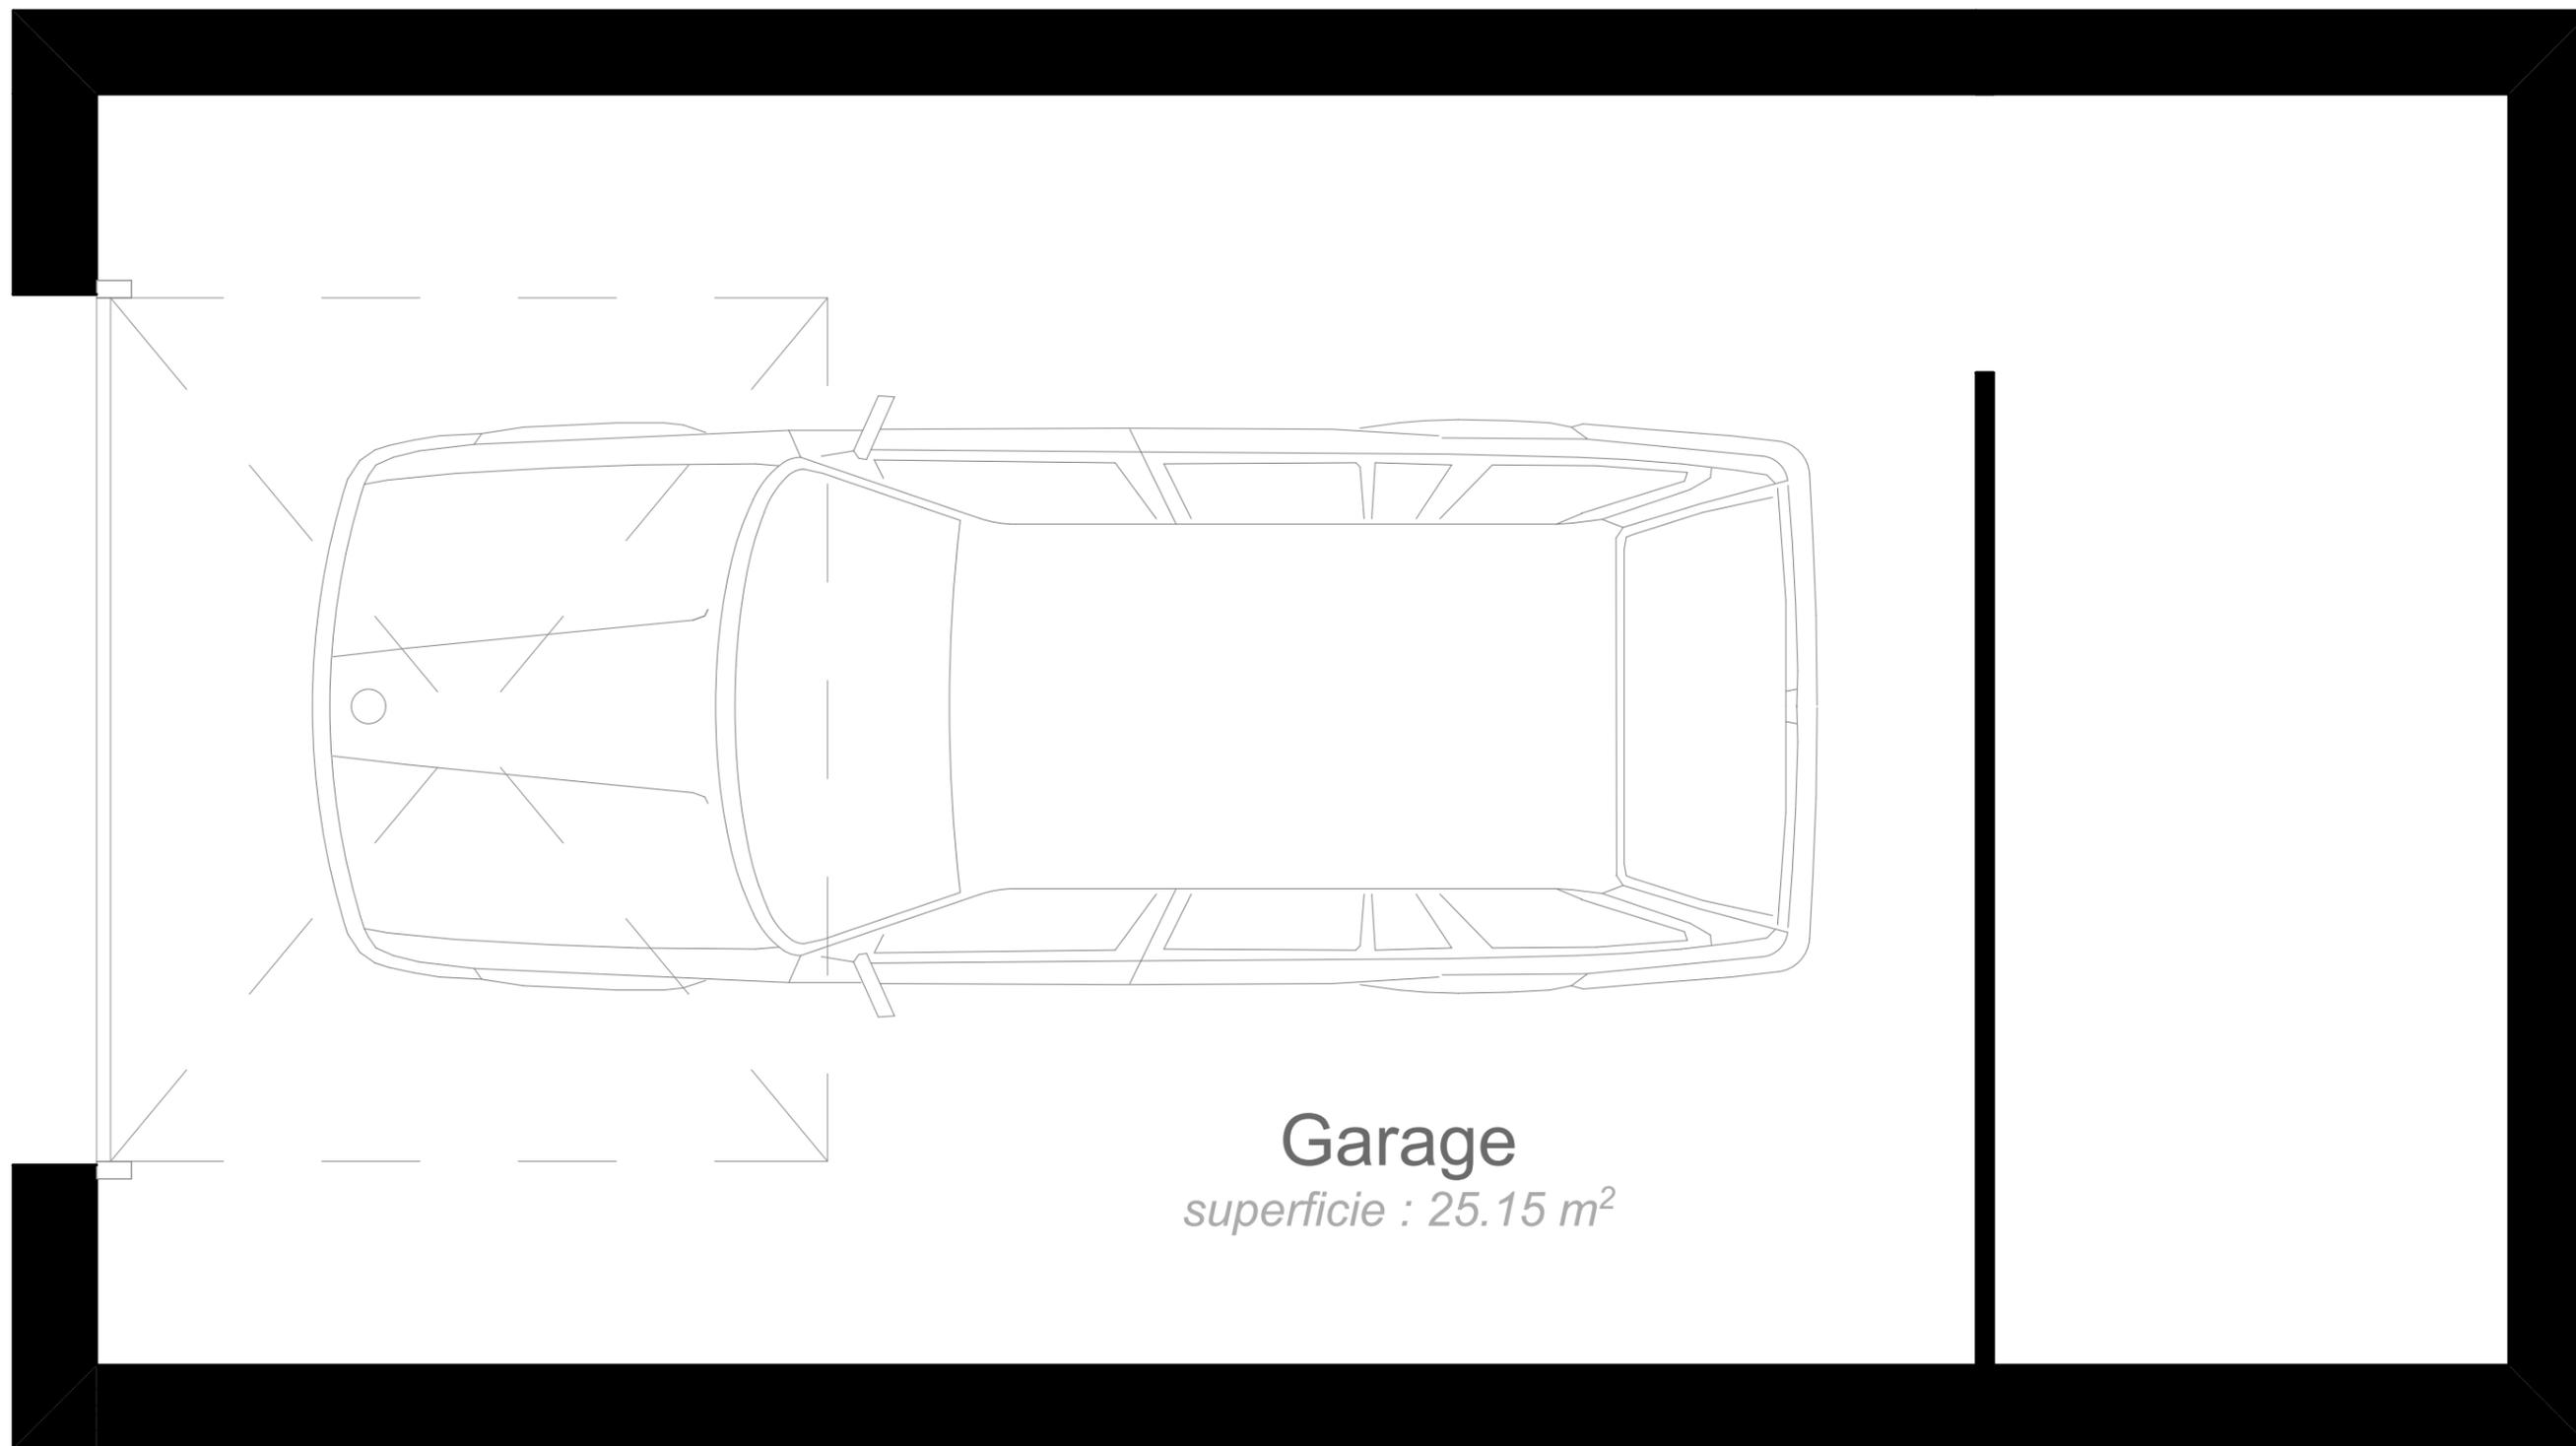

Garage
superficie : 25.15 m²